

LAAER-BERG-STRASSE 100  
1100 WIEN




LEGENDE :

- ... Fliesen - Raumhoch
- ... Fliesen h=120cm
- ⊕ ... Kemperventil
- ⊖ ... E- Heizkörper
- AJ ... Außenjalousien
- HS ... Holzstufe
- ... FBH Verteiler

# MIRALAA



LAAER  
BERG  
STRASSE  
100

Haus 03

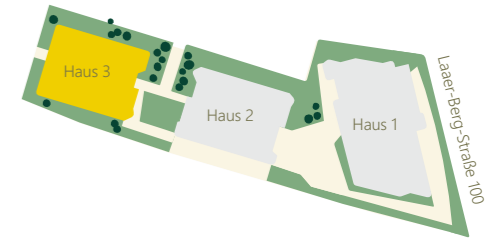

03. OG

TOP 03/21

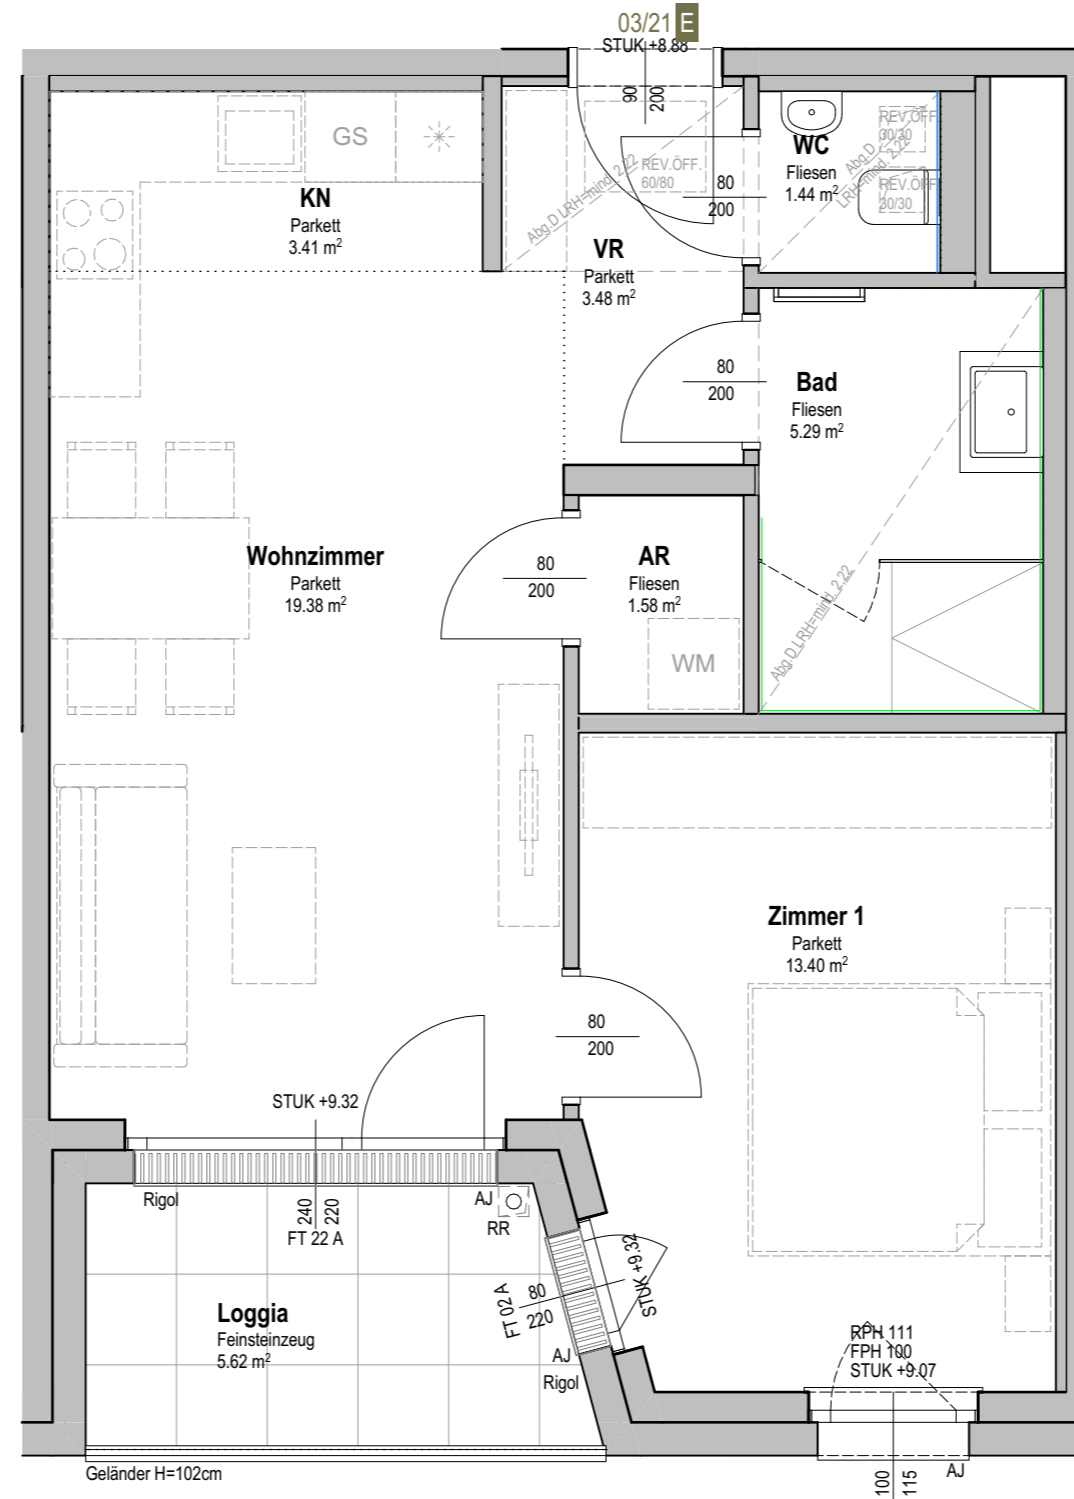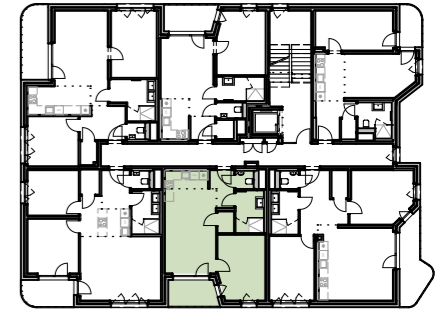

**2 ZIMMER**

Wohnfläche	47.98 m <sup>2</sup>
Loggia	5.62 m <sup>2</sup>
Kellerabteil	ca. 1.9 m <sup>2</sup>

STAND 19/12/2023

Vorbehaltlich technischer und konstruktiver Änderungen. Hinsichtlich der Boden- und Wandbeläge, sowie der Elektro-, Sanitär und sonstigen Ausstattungen gilt ausschließlich die jeweils aktuelle Bau- und Ausstattungsbeschreibung; sonstige Einrichtungsgegenstände dienen nur der Veranschaulichung und werden nicht geliefert; unverbindliche Plankopie, Änderungen während der Bauausführung vorbehalten! Die dargestellten Sanitärgegenstände und Heizkörper sind als Symbol zu verstehen, welche in Größe und Lage abweichen können. Maßangaben sind nicht für die Bestellung von Einbaumöbel verwendbar! Naturmaße erforderlich! Alle Quadratmeterangaben sind nach Rohbaumaßen berechnet.

Architektur



Bauträger



Exklusivvertrieb



Dr. Karl Lueger Platz 5, 1010 Wien  
office@piment.at / + 43 1 / 512 12 27  
www.piment.at

www.miralaa.at



M=1:50

